

TOOTMINE.

Viking Window AS  
Mõo, Järvamaa 72751 tlf.372 38 48 900

SAKSA TÜÜPI DK13 PUIT-ALU AKEN  
ALALÕIGE KOOS Z 22-35 LIISTUGA

JOONISE NR:  
DKA13.2.48

KUUPÄEV: 09.09.13 VJ.

MÕÖT: 1:1


REVISION A:

REVISION B:

REVISION C:

KINNITATUD:

RN.

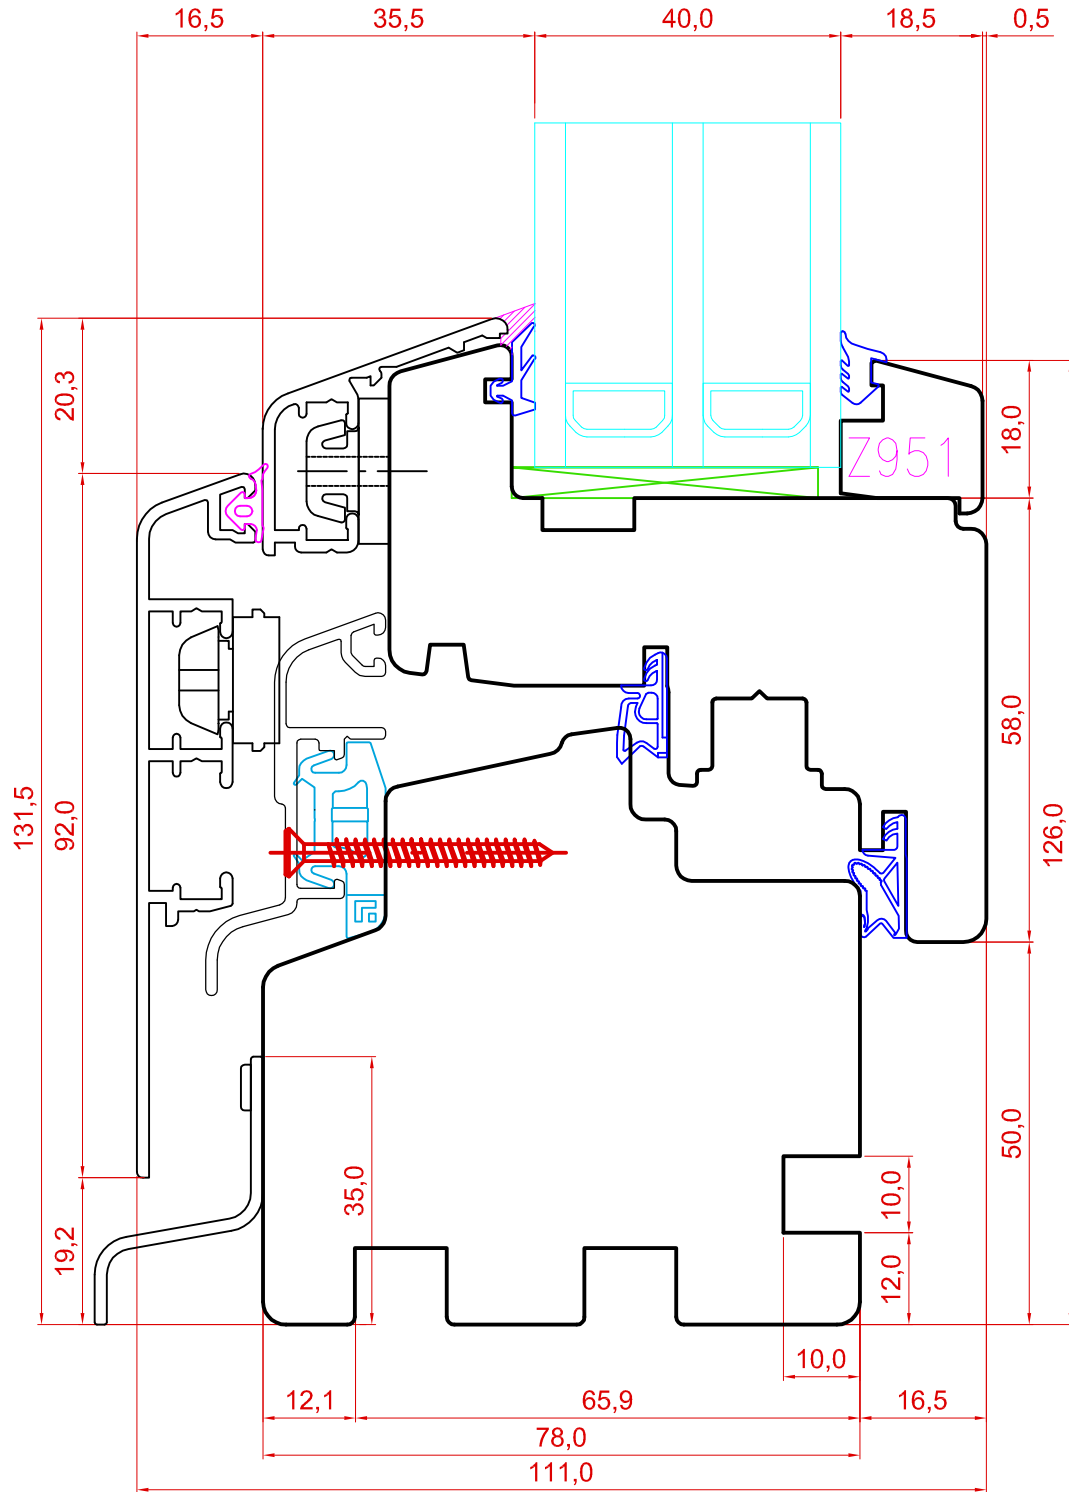

Tootja jätab endale õiguse teha muudatusi !